


LAYOUT

Centro Nacional de Supervisão Operacional – CNSO

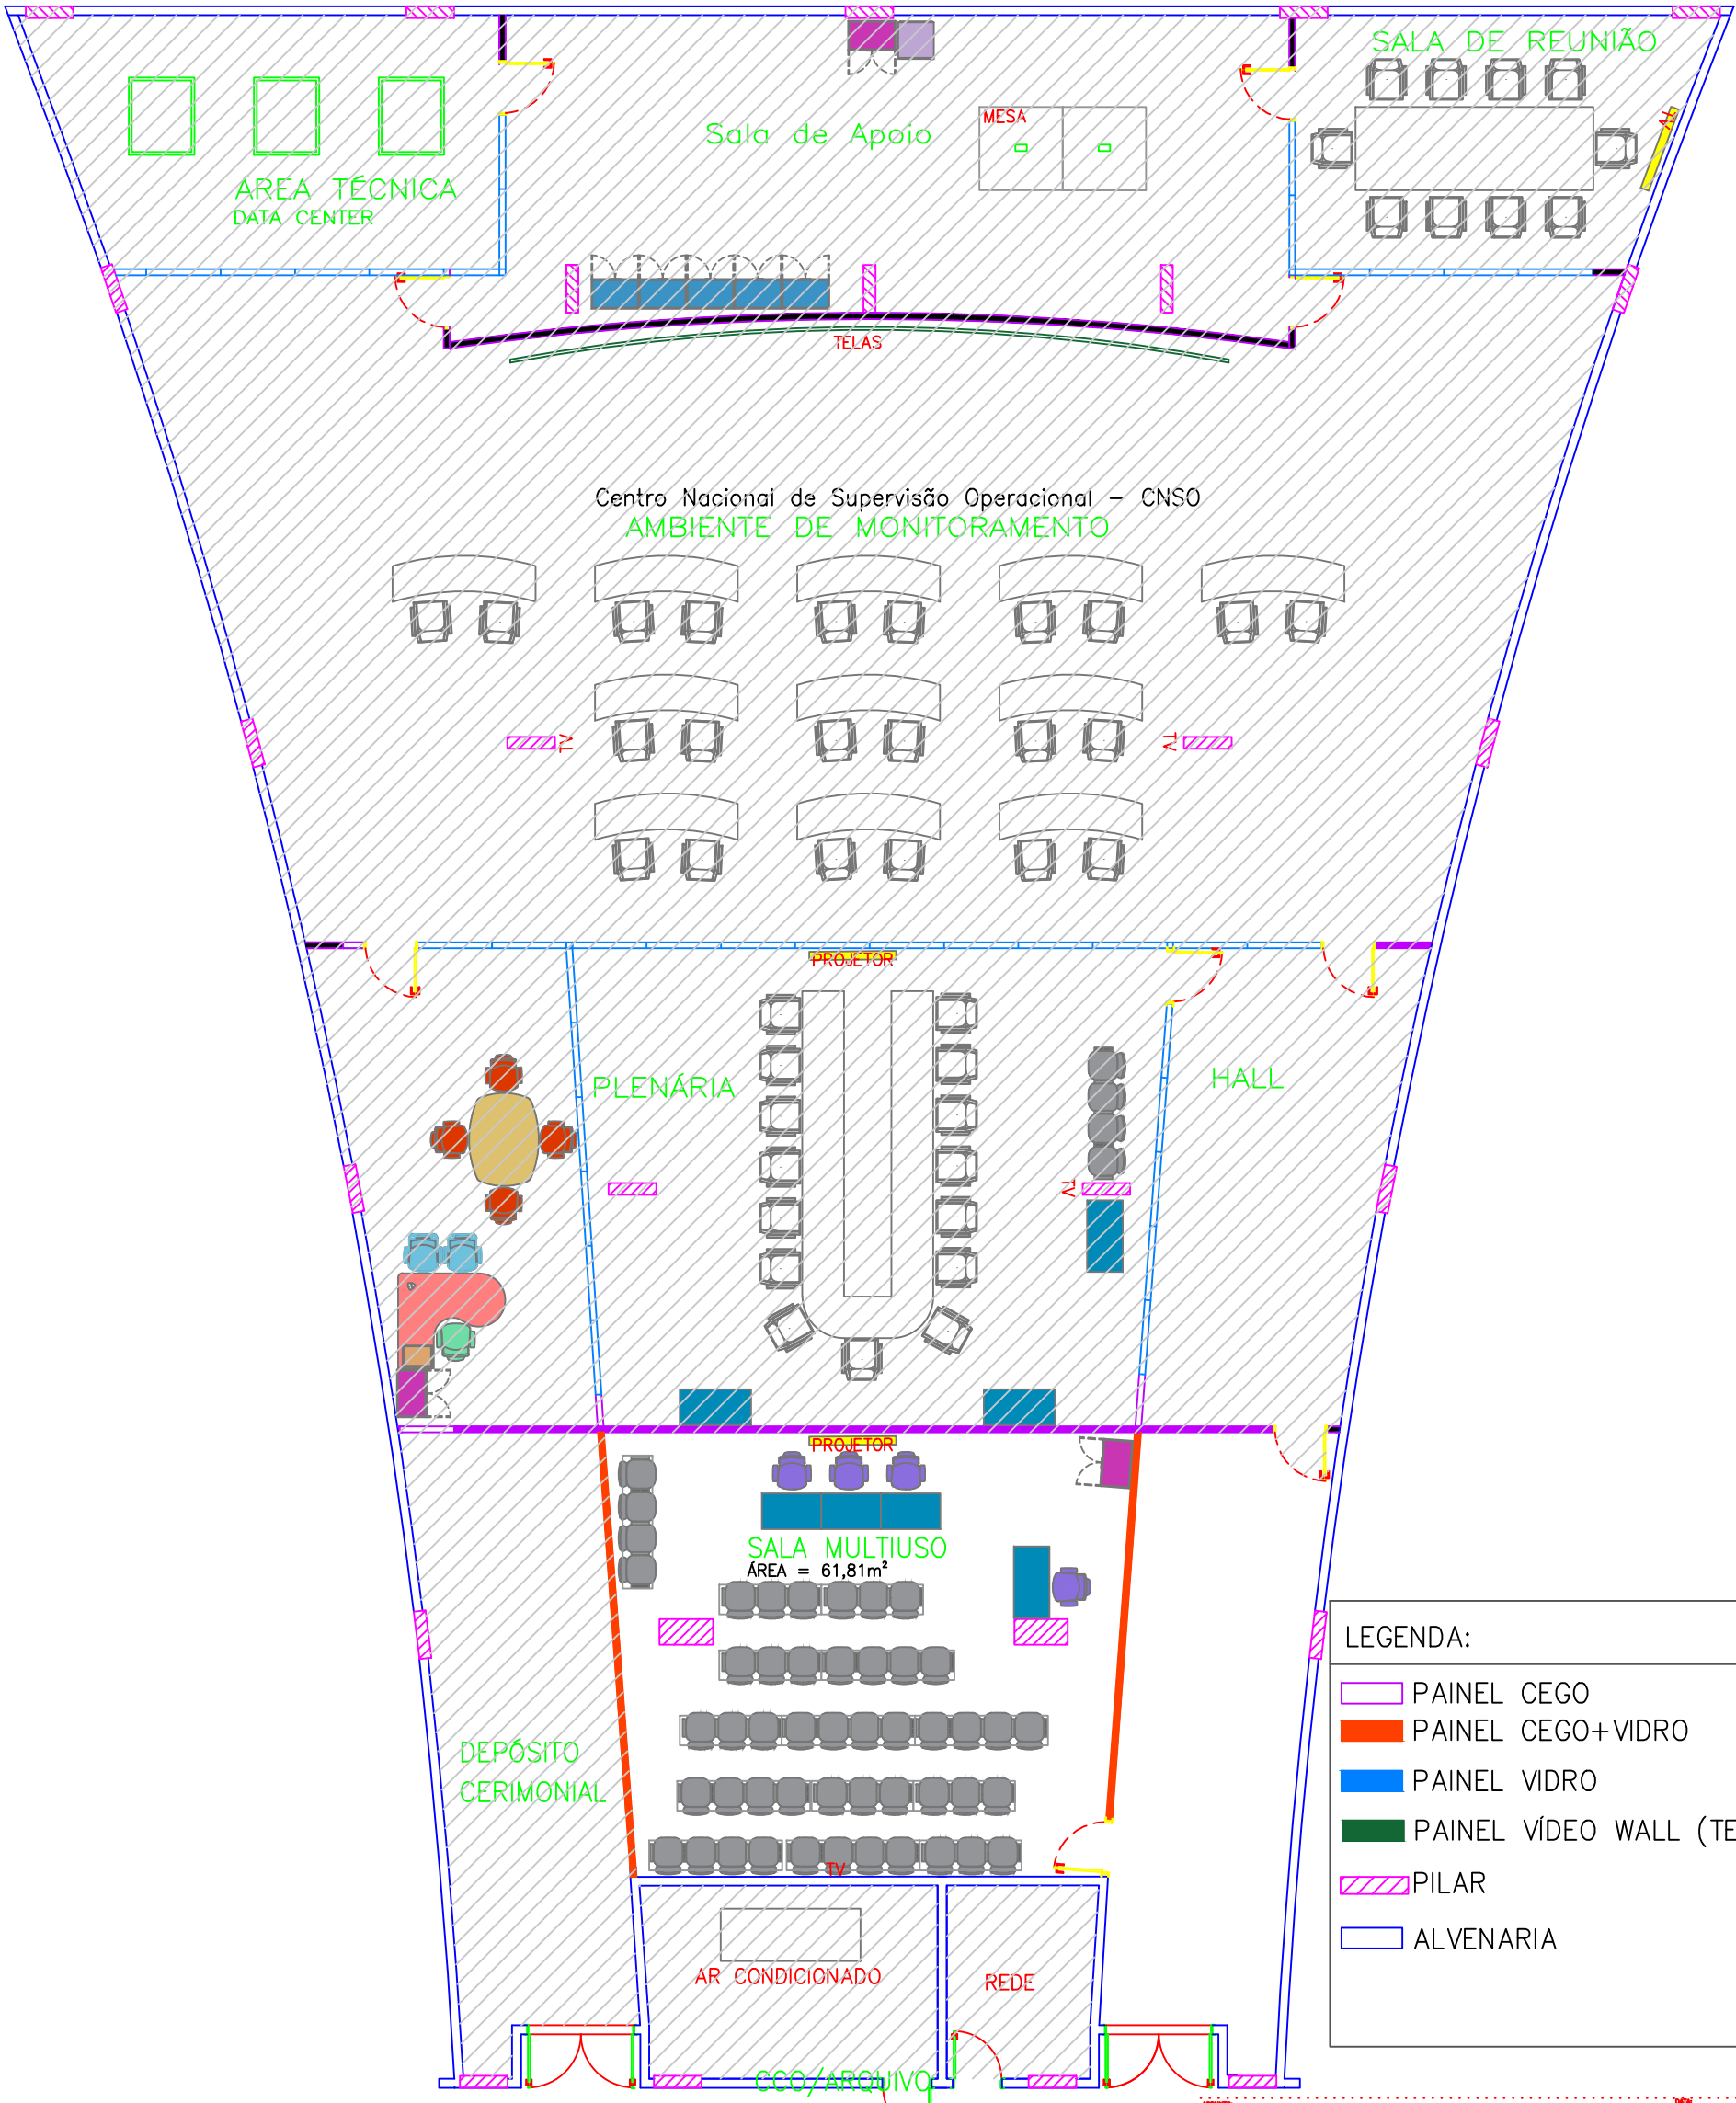

- LEGENDA:
- PAINEL CEGO
 - PAINEL CEGO+VIDRO
 - PAINEL VIDRO
 - PAINEL VÍDEO WALL (TELÃO)
 - PILAR
 - ALVENARIA

1° SS BLOCO F

SEDE ANT - ARQUITETURA DE INTERIORES	02/06/2025
PLANTA DE SITUAÇÃO FINAL - LAYOUT	BRENDA LIM
GELOG	MARLUCIO CHAGAS
PLANTA DE ALTERAÇÃO DE LAYOUT DO 1° SS "F"	REV 00 : 01/01