


LAYOUT ATUAL

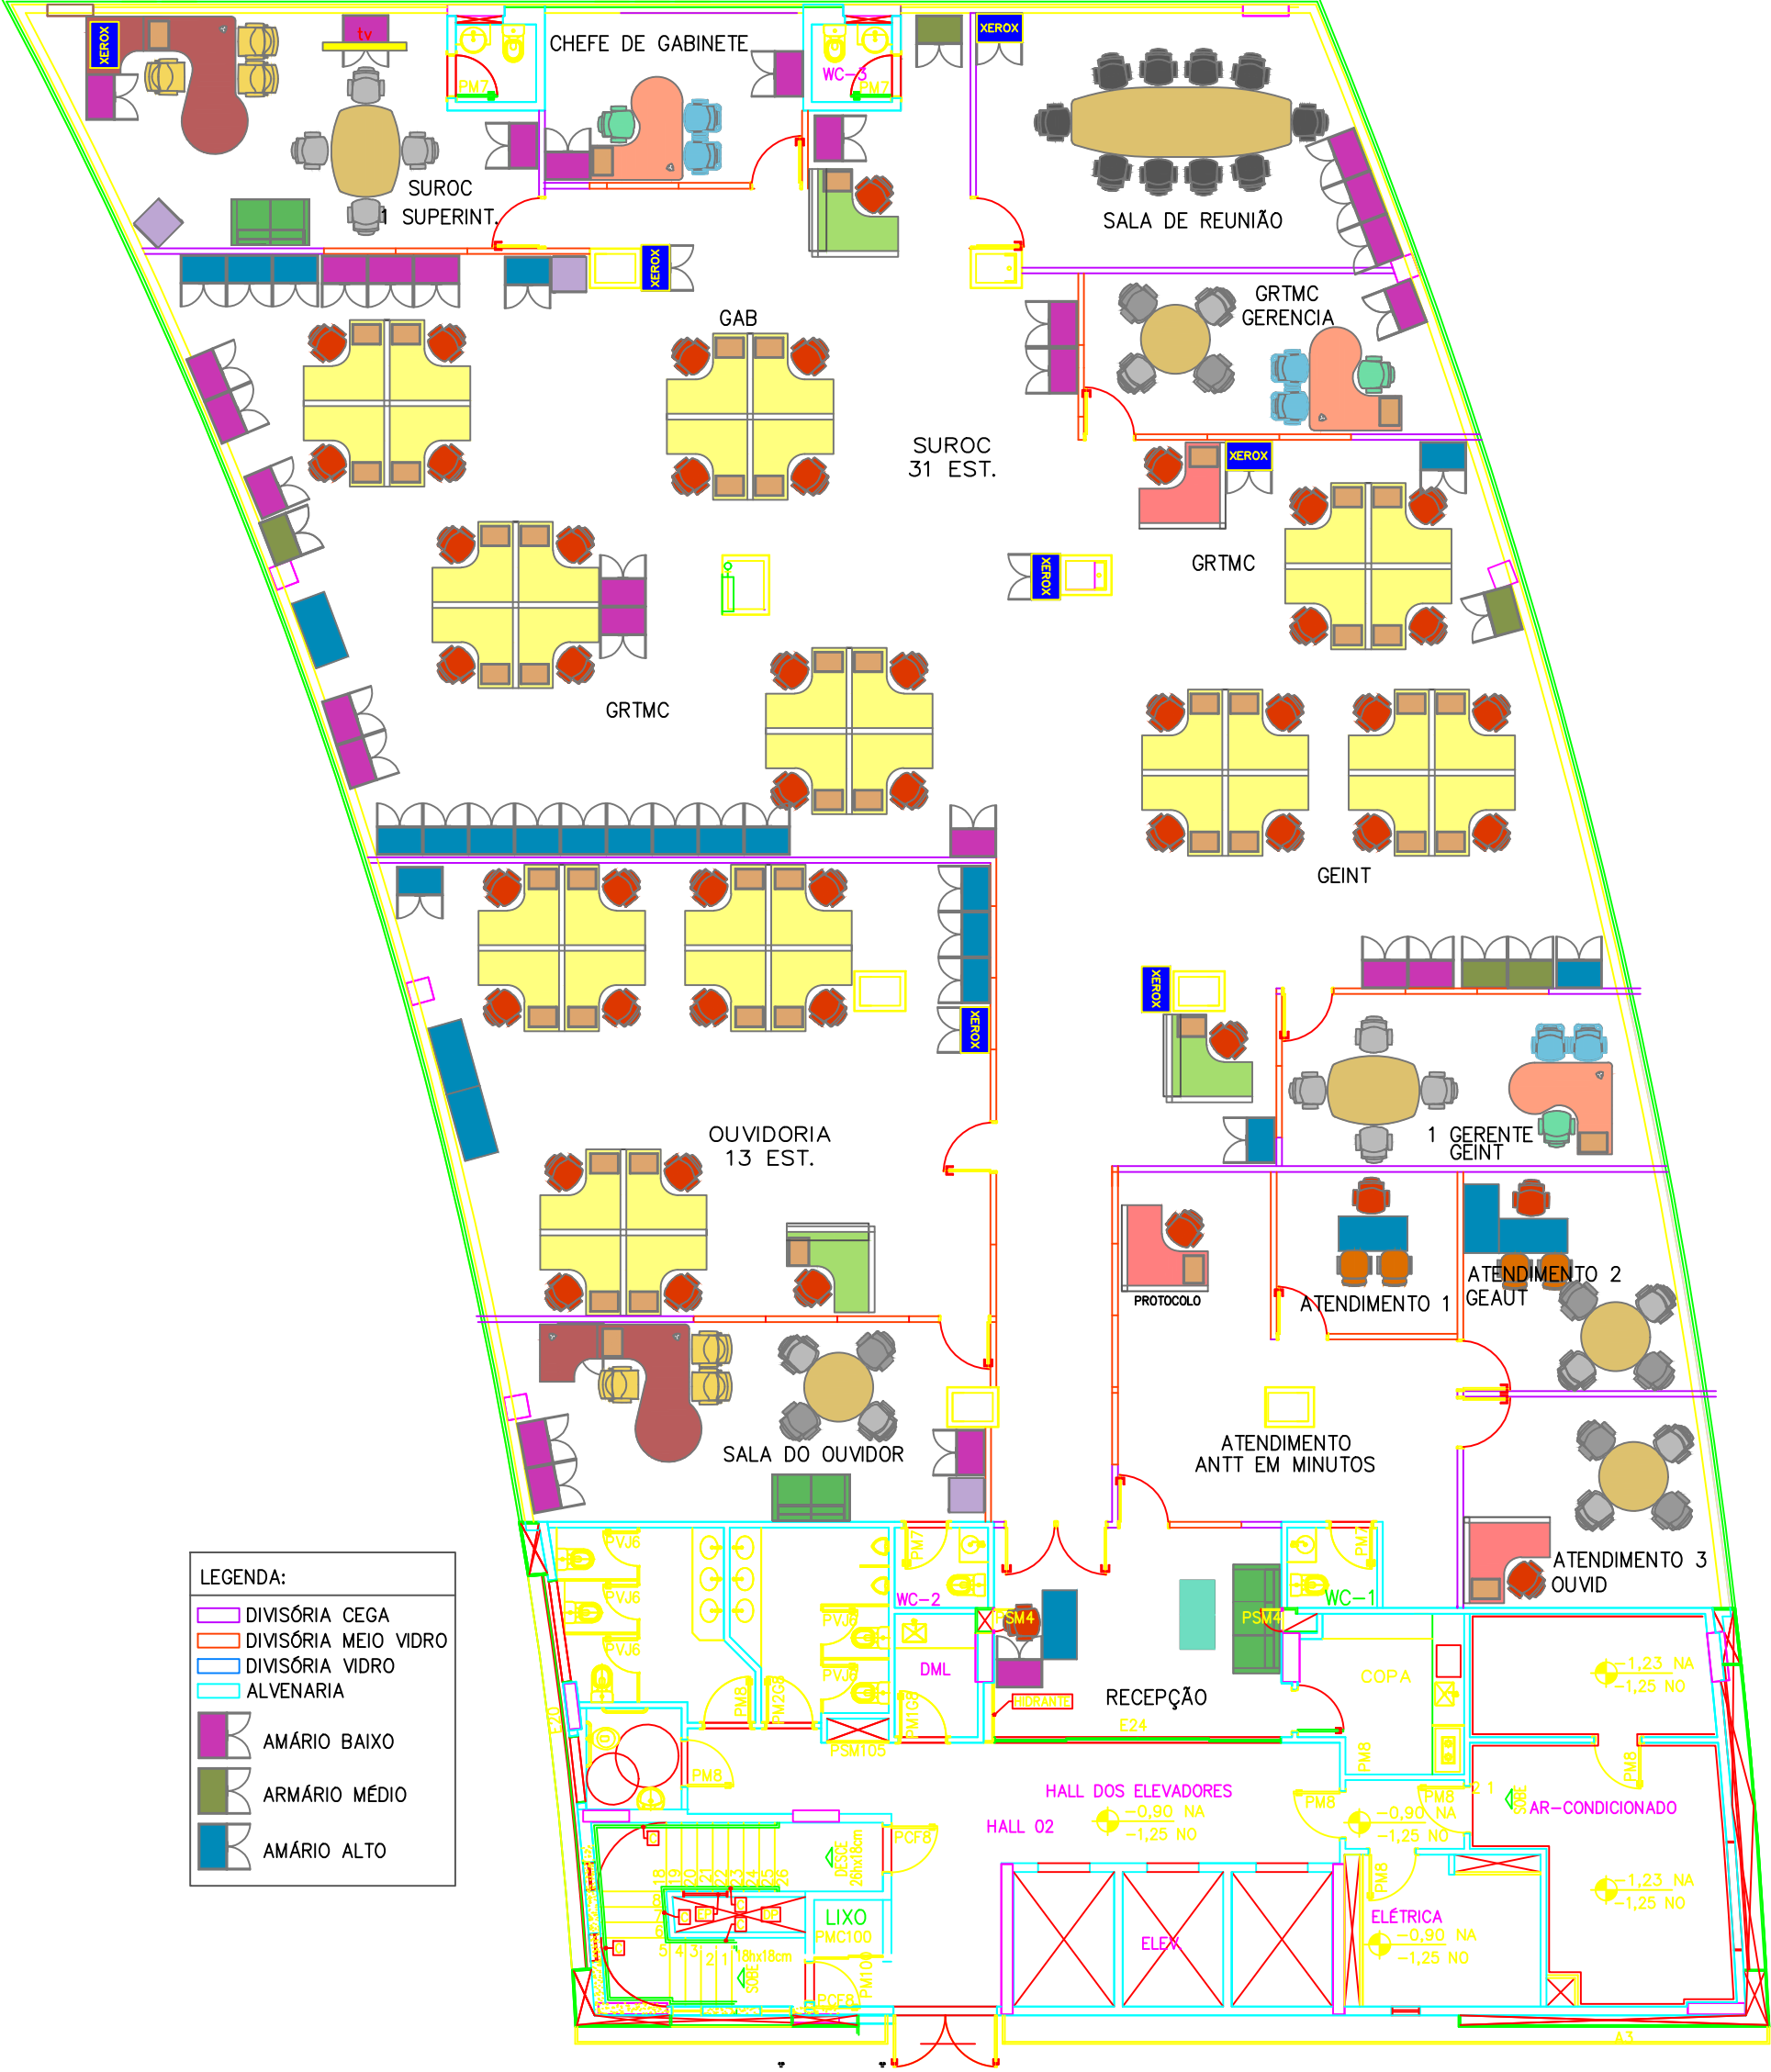

- LEGENDA:
- DIVISÓRIA CEGA
 - DIVISÓRIA MEIO VIDRO
 - DIVISÓRIA VIDRO
 - ALVENARIA
 - AMÁRIO BAIXO
 - ARMÁRIO MÉDIO
 - AMÁRIO ALTO

TÉRREO BLOCO A