


LAYOUT ATUAL

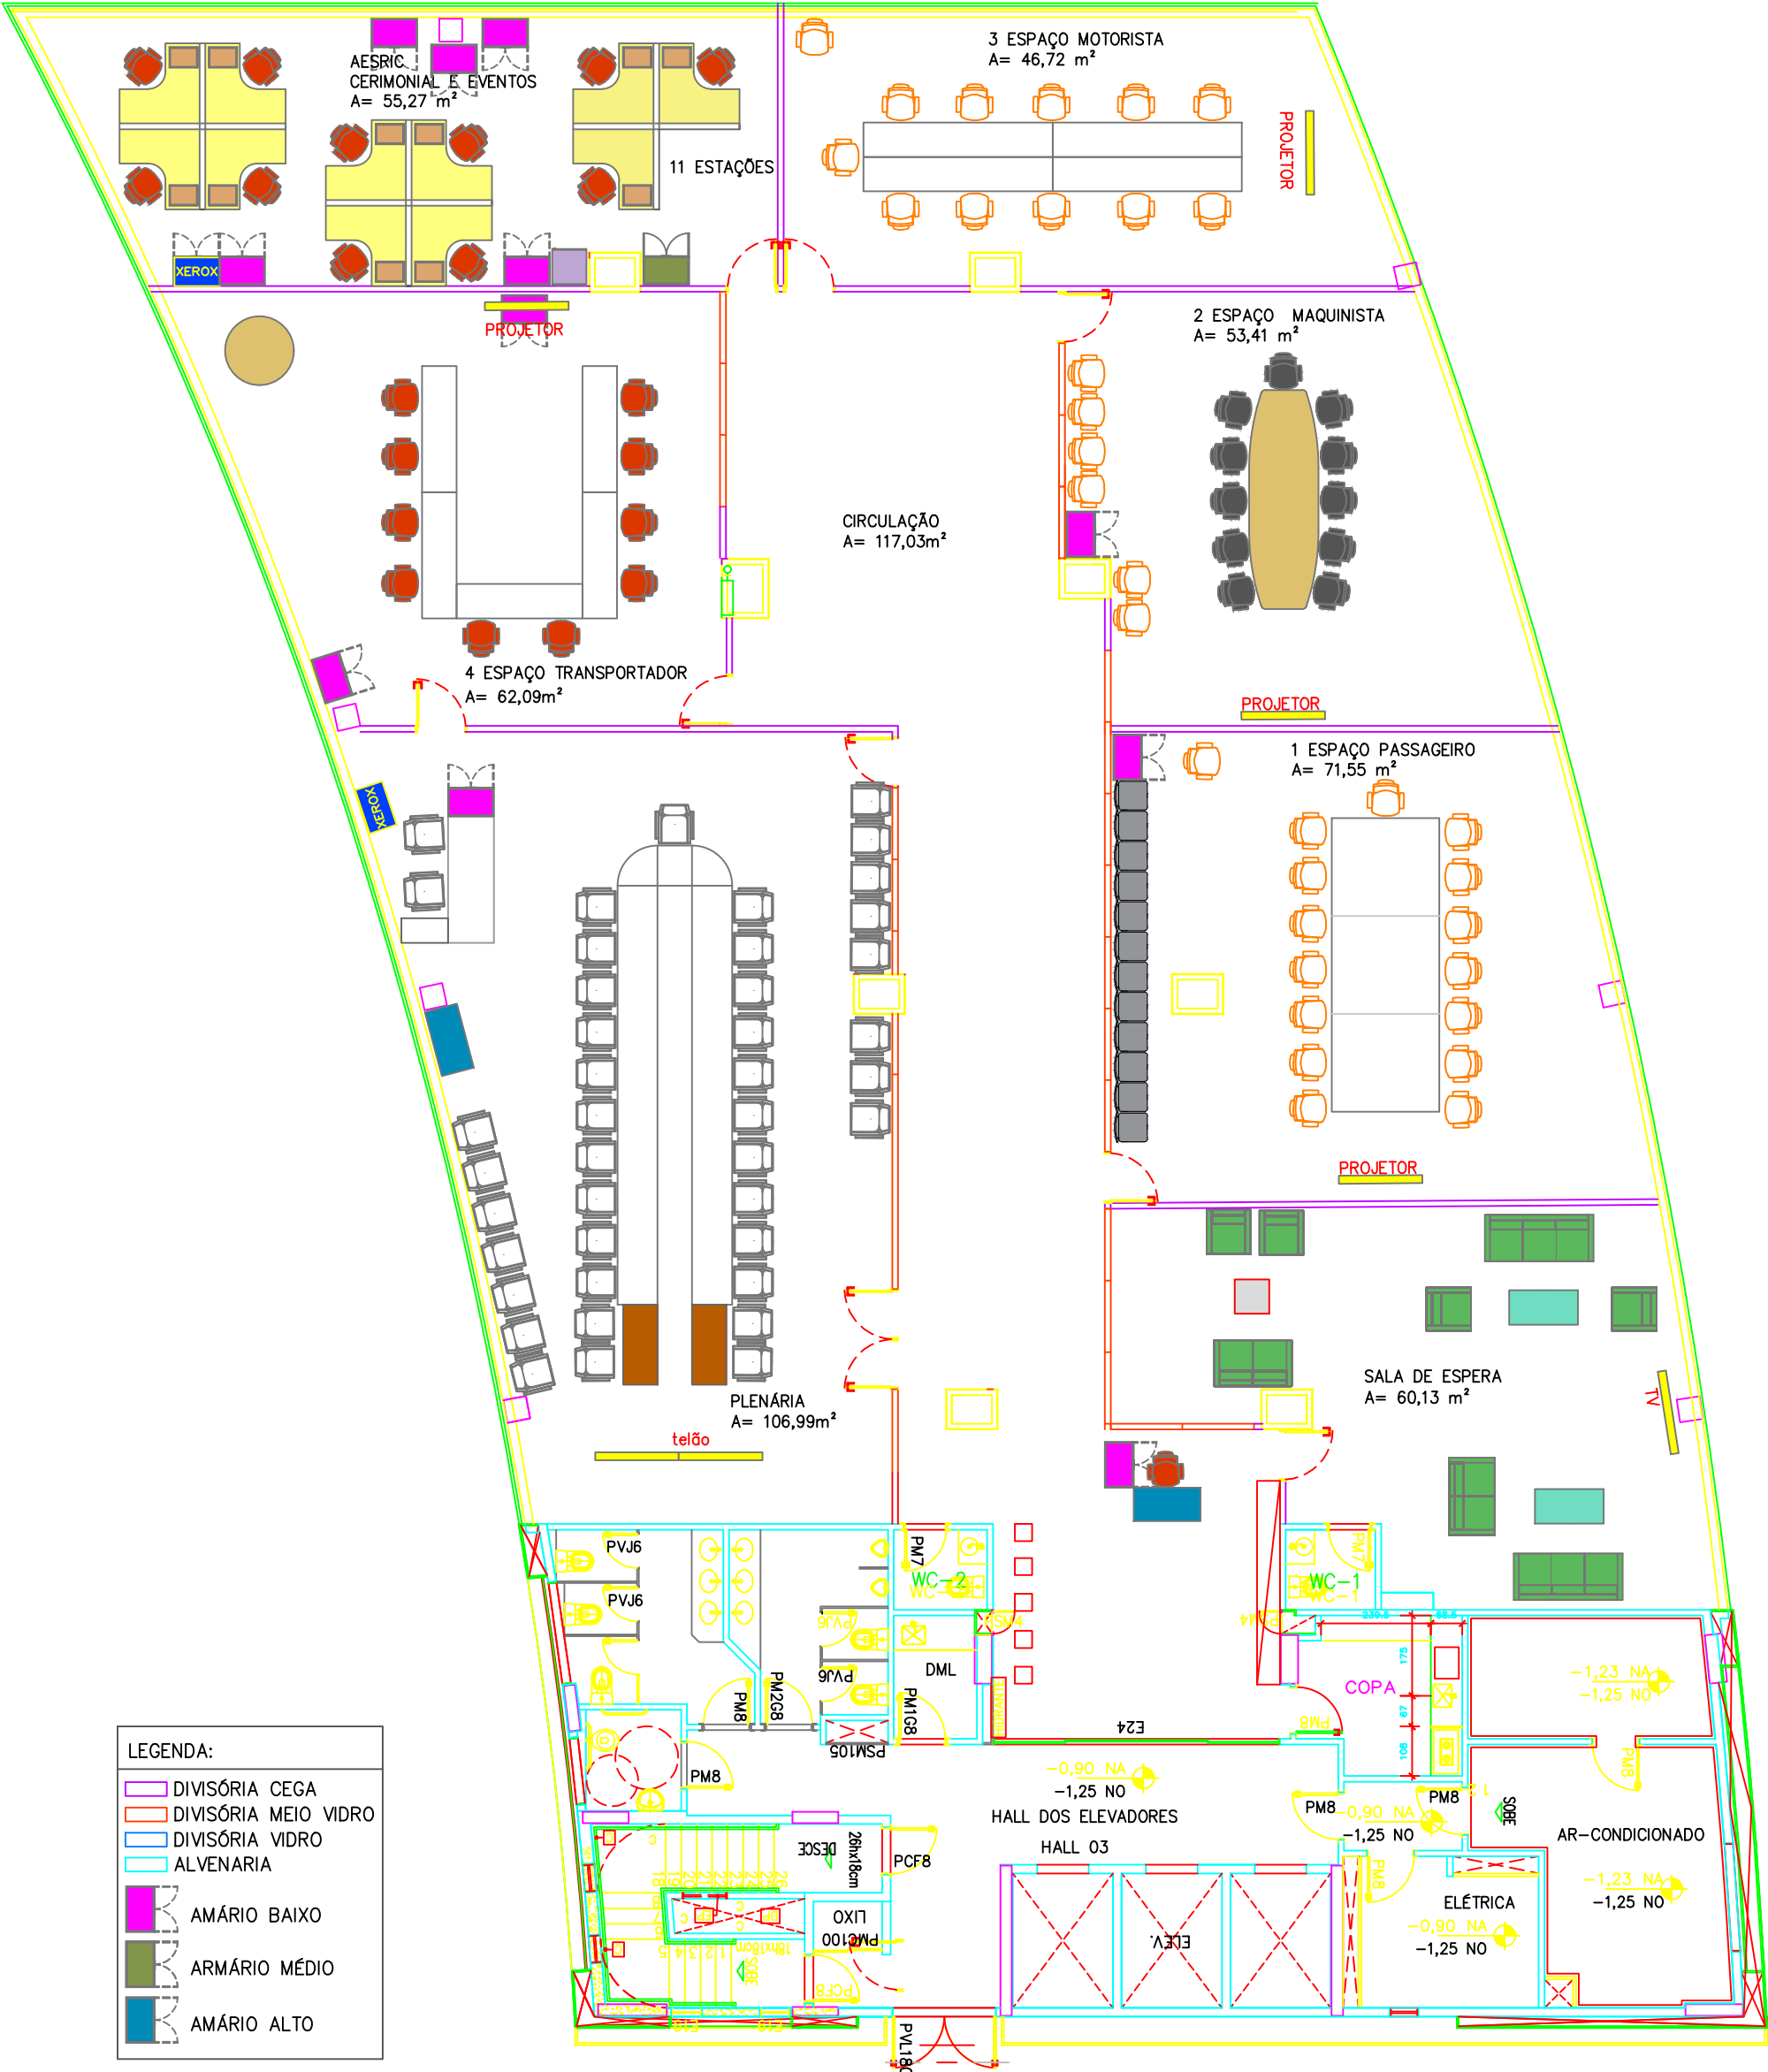

TÉRREO BLOCO G